


Проект благоустройства и озеленения дачного участка

Цветник № 1

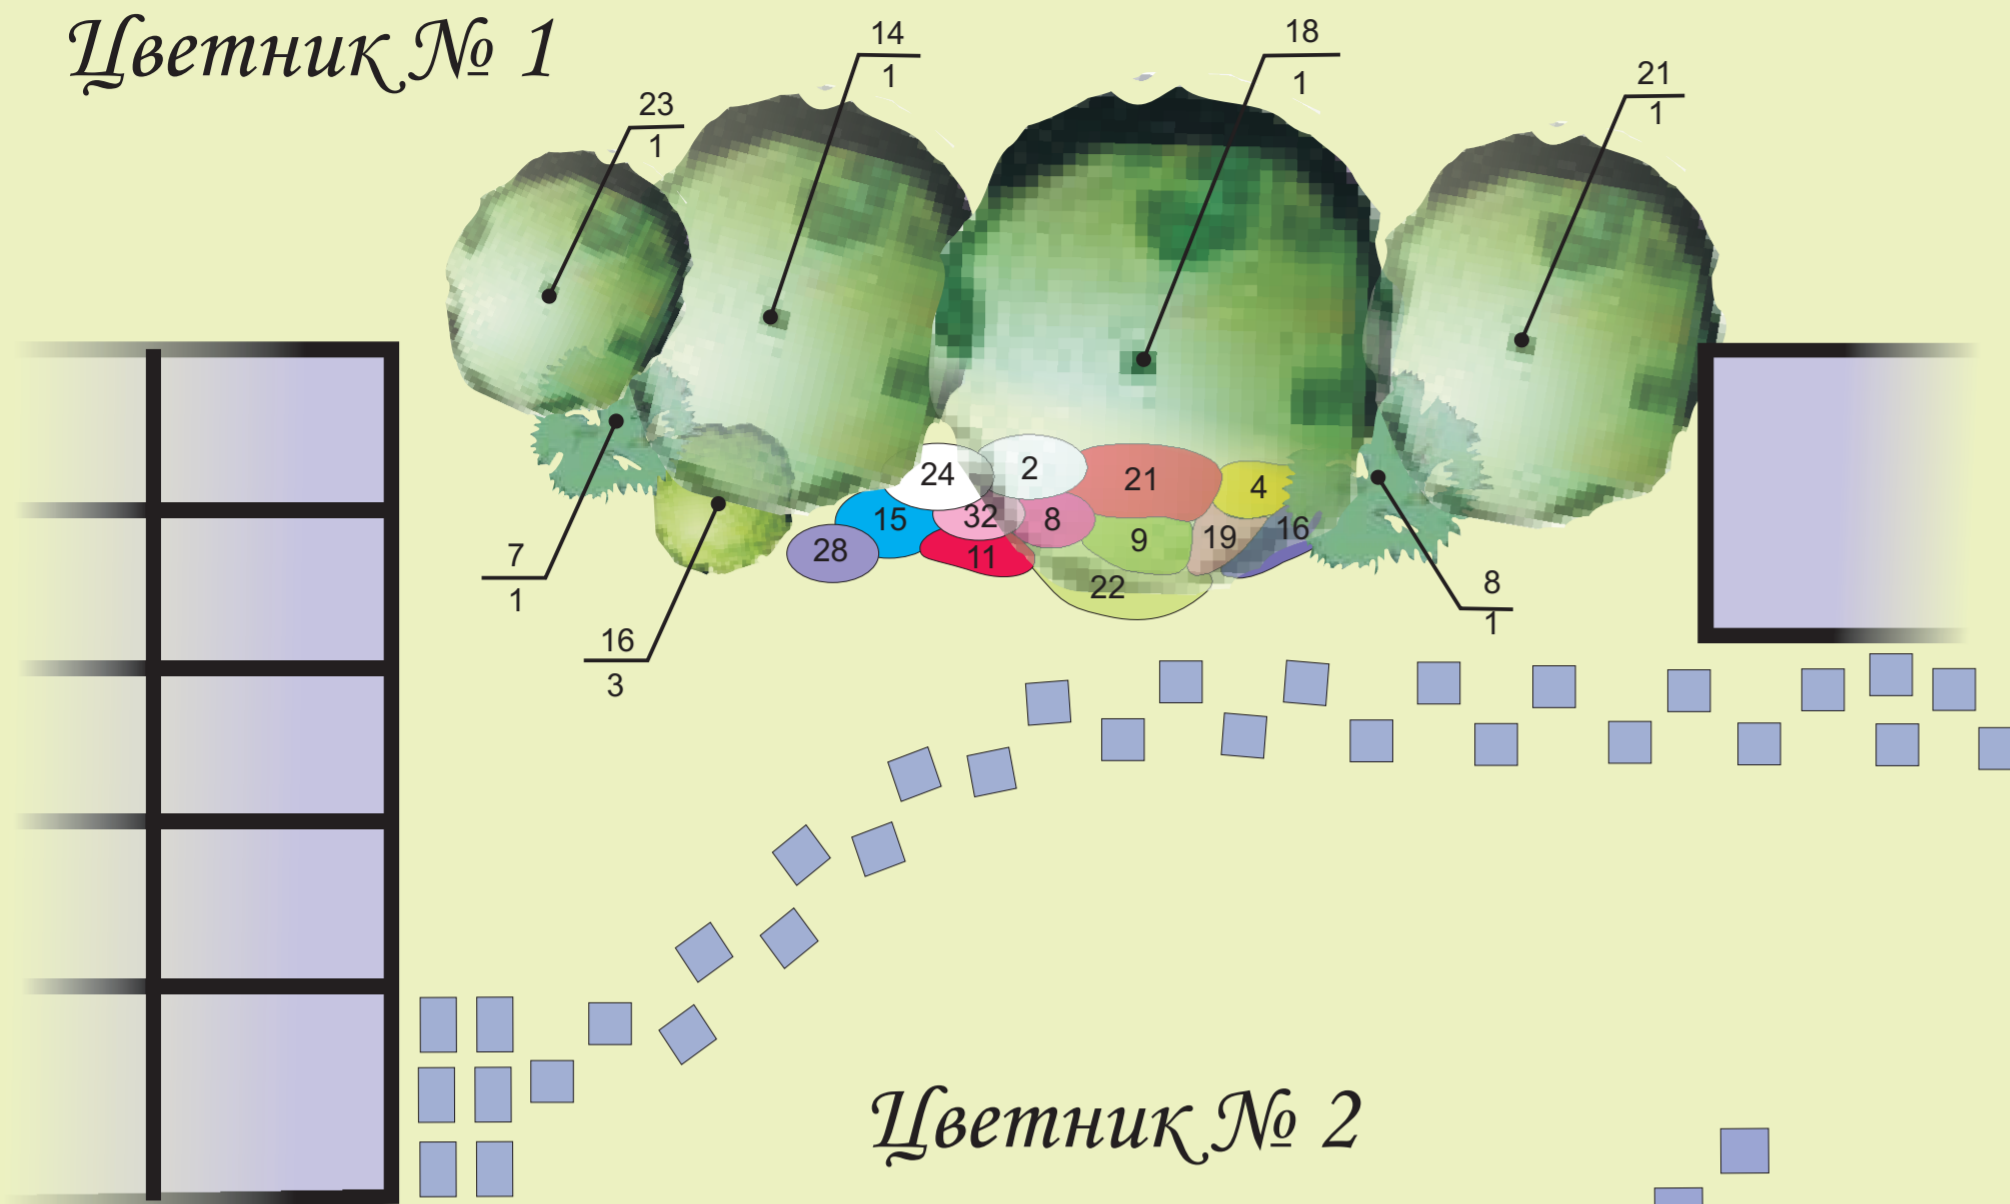


Цветочное оформление М 1:50


Ассортимент цветочных растений

1. Вероника длиннолистная - *Veronica longifolia*
2. Нивяник наибольший - *Leucanthemum maximum*
3. Хризантема корейская - *Chrysanthemum koreanum*
4. Рудбекия волосистая - *Rudbeckia hirta*
5. Мышиный гиацинт - *Muscari botrioides*
6. Кислица настурциевидная - *Oxalis corniculata*
7. Василек синий - *Centaurea cyanus*
8. Седум видный - *Sedum spectabile*
9. Молочай кипарисовый - *Euphorbia cyparissias*
10. Нарцисс гибридный - *Narcissus hybrida*
11. Тюльпан гибридный - *Tulipa hybrida*
12. Ирис гибридный - *Iris hybrida*
13. Ирис бородатый - *Iris barbata*
14. Пион молочноцветковый - *Paeonia lactiflora*
15. Водосбор гибридный - *Aquilegia hybrida*
16. Водосбор гибридный - *Aquilegia hybrida*
17. Маргаритка многолетняя - *Bellis perennis*
18. Лилейник гибридный - *Heimerocallis hybrida*
19. Флокс метельчатый - *Phlox paniculata*
20. Астильба Арендса - *Astilba arendsii*
21. Эхиноцея пурпурная - *Echinacea purpurea*
22. Хоста волнистая - *Hosta undulata*
23. Примула обыкновенная - *Primula vulgaris*
24. Тысячелистник обыкновенный - *Achillea millefolium*
25. Чистец шерстистый - *Stachys lanata*
26. Хоста Зибольда - *Hosta sieboldii*
27. Хоста вздутая - *Hosta ventricosa*
28. Иберис вечнозеленый - *Iberis sempervirens*
29. Астра кустарниковая - *Aster dumosus*
30. Безвременник великолепный - *Colchicum speciosum*
31. Гейхера кроваво-красная - *Heihera sanguinea*
32. Гелениум Хоупса - *Helienium hoopesii*
33. Путочник весенний - *Omphalodes verna*
34. Бархатцы тонколистные 'Golden Gem' - *Tagetes tenuifolia* 'Golden Gem'


Цветник № 2

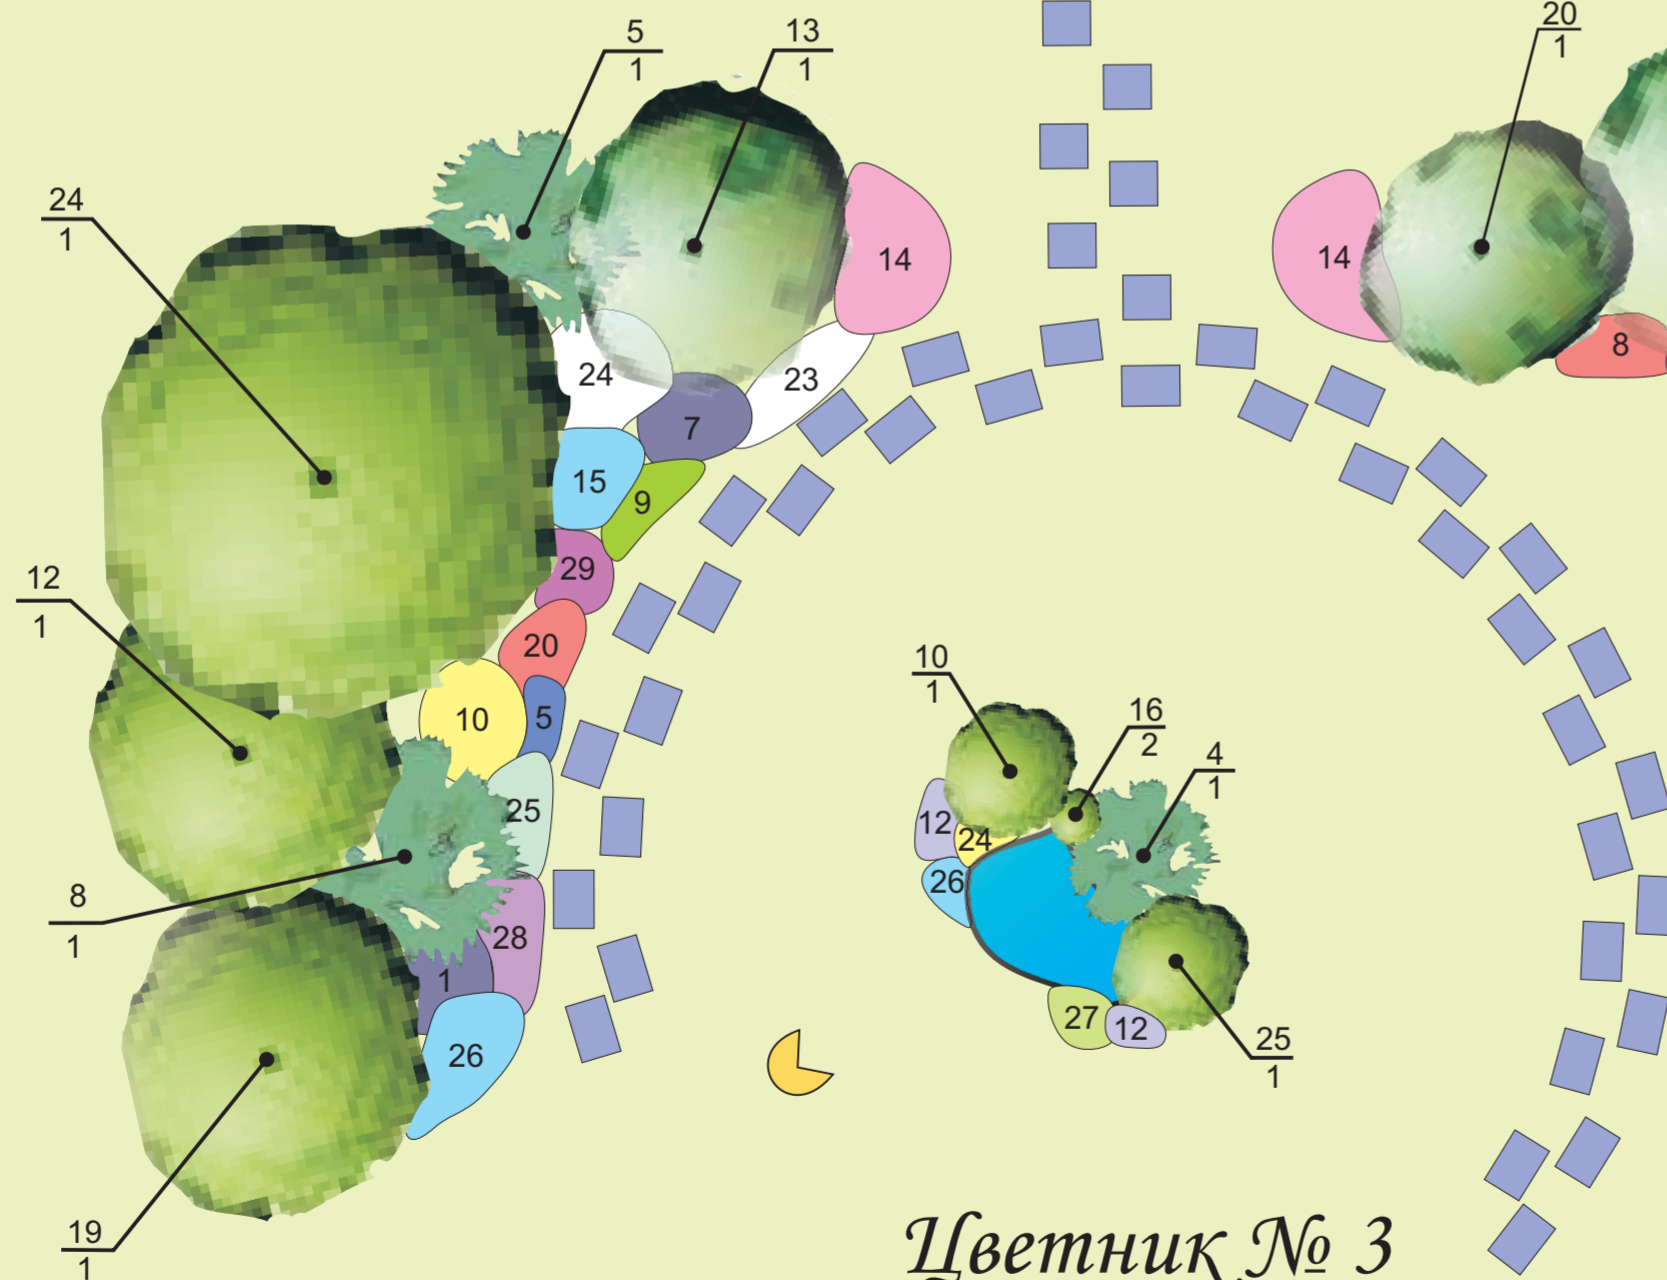


Цветник № 4

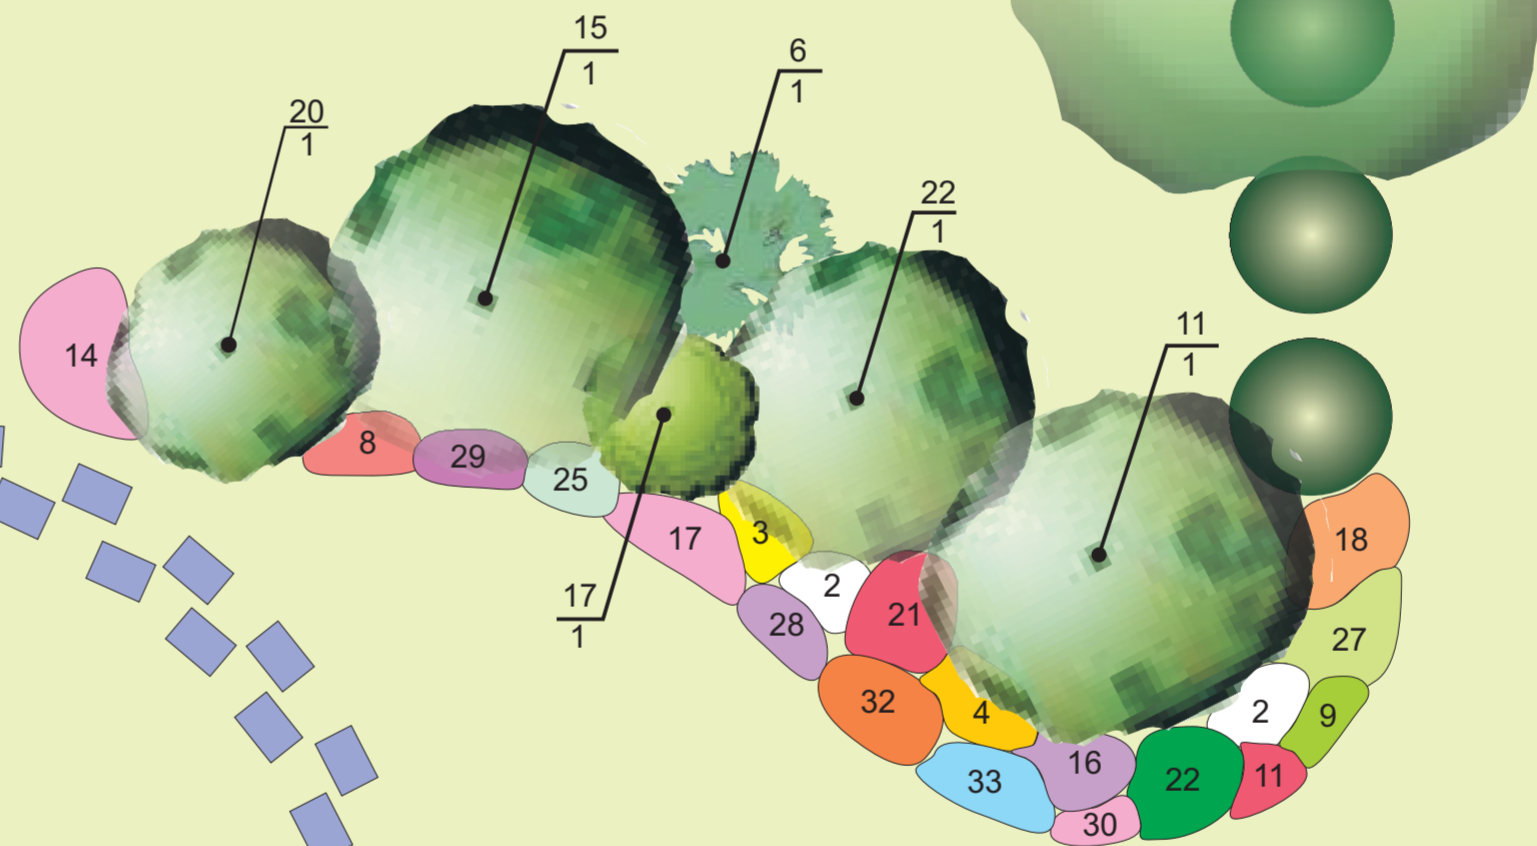

Цветник № 5

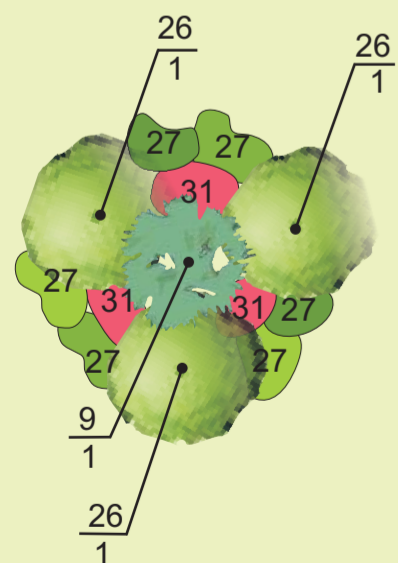

Цветник № 3

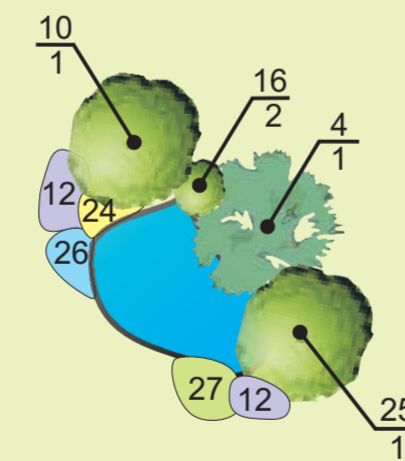

Видовая точка. Цветник № 3

