



Проект благоустройства и озеленения дачного участка



Разбивочный чертёж
М 1:150



Посадочный чертёж
М 1:150

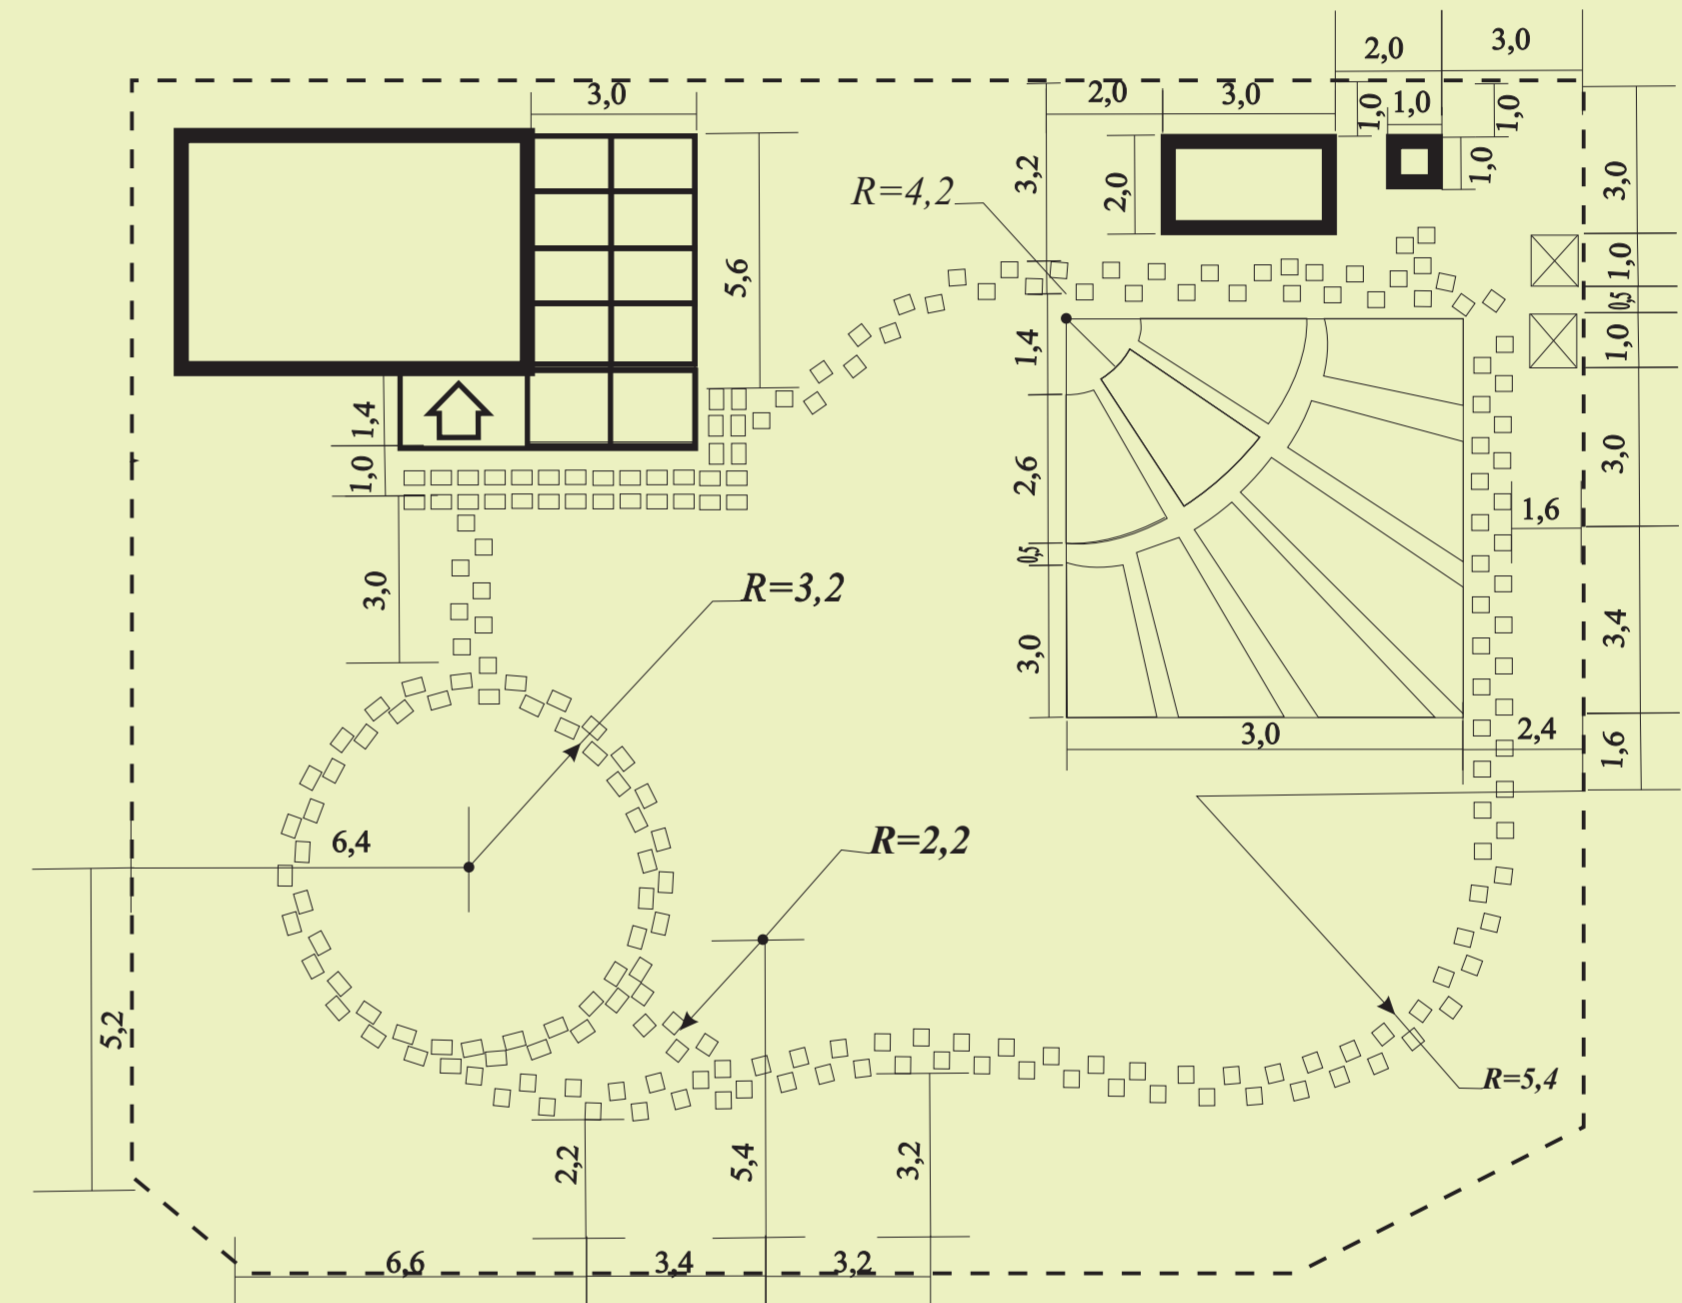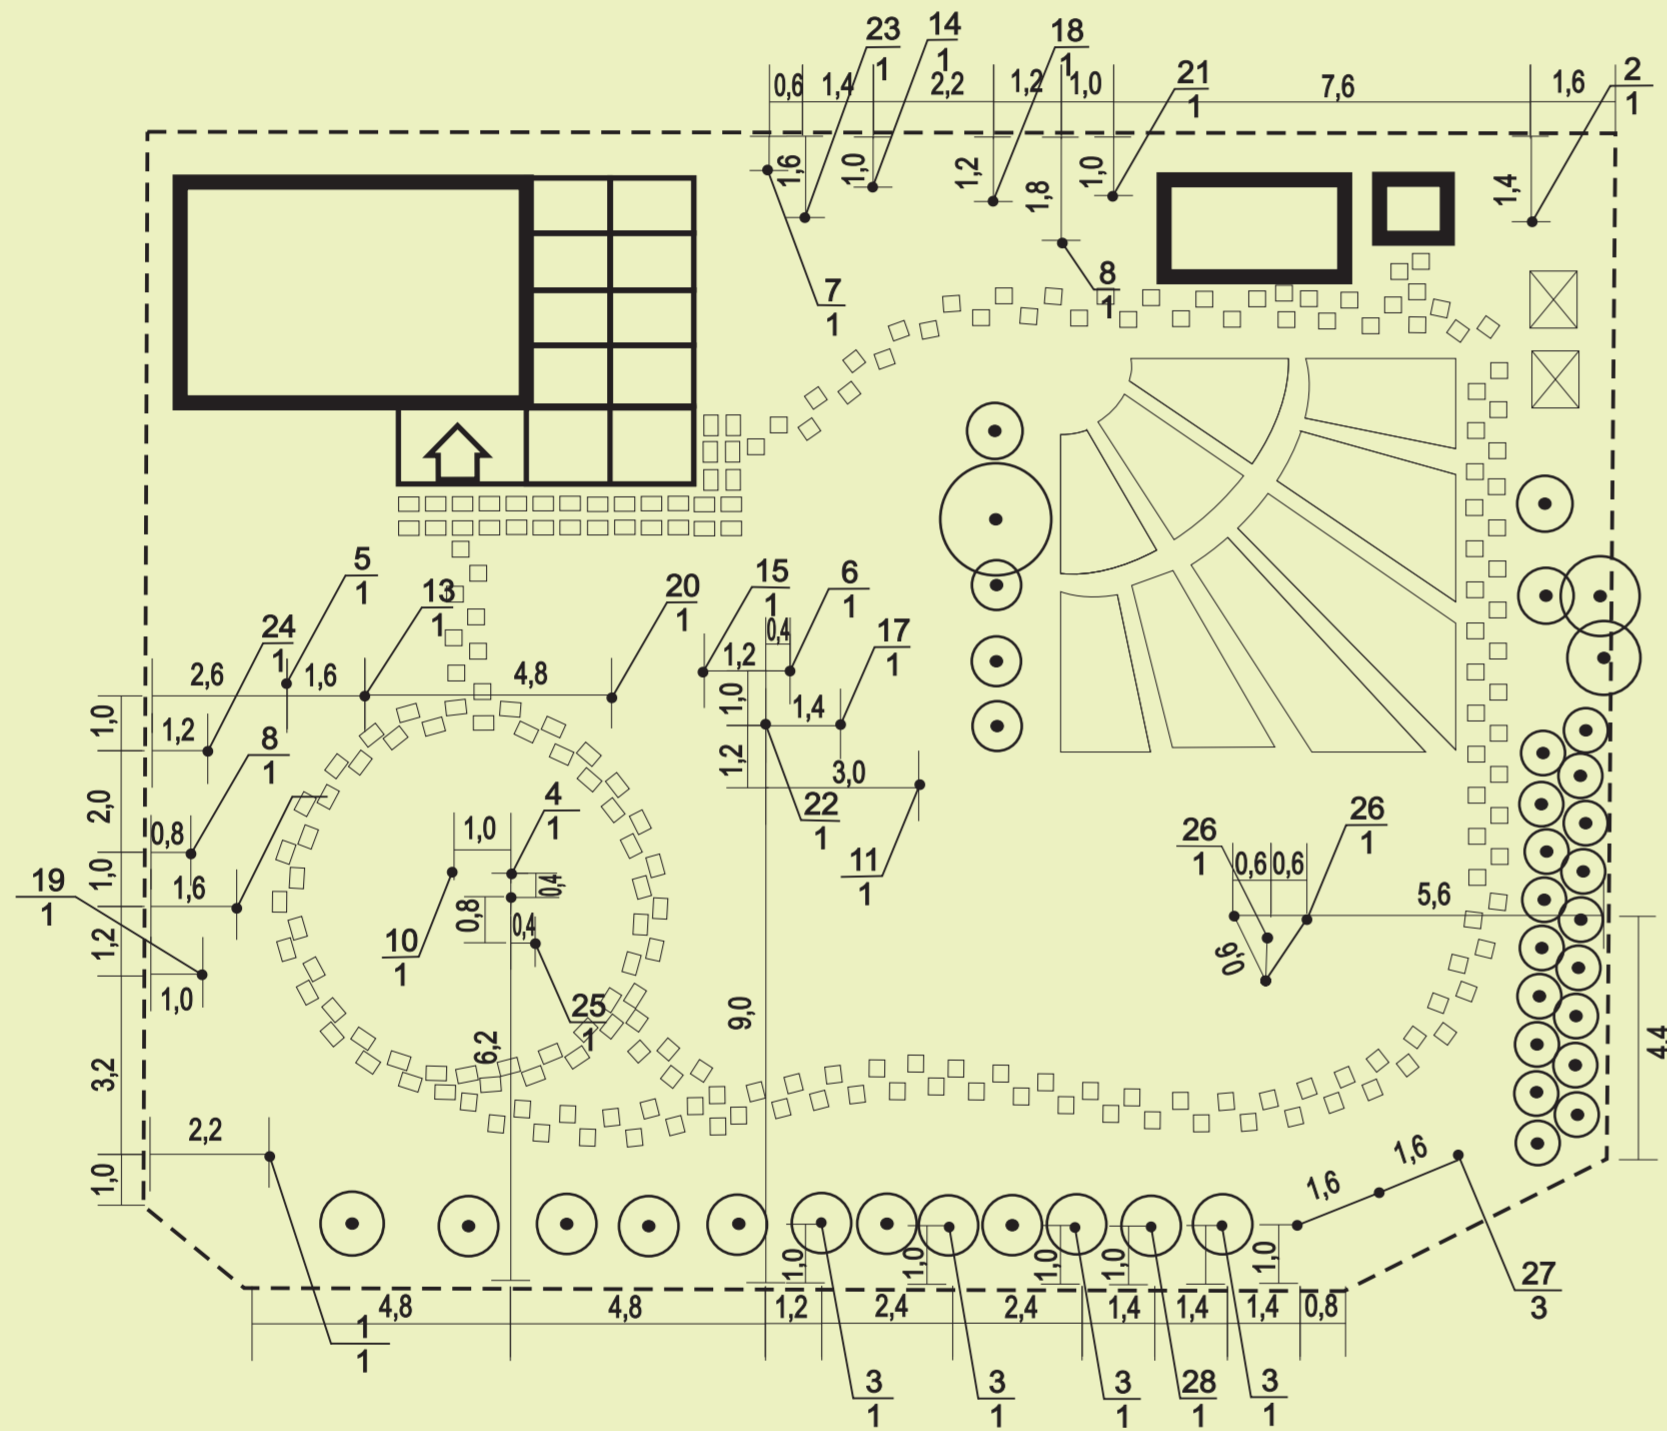

Условные обозначения:

- ⊙ - Существующие деревья и кустарники;
- - Проектируемые деревья и кустарники;
- $\frac{26}{1}$ - Посадочное место (номер по ведомости)
количество штук

Примечания:

1. Все размеры даны в метрах;
2. Ассортимент древесно-кустарниковых видов представлен на дендроплане.