


Проект благоустройства и озеленения дачного участка

Дендроплан М 1:100

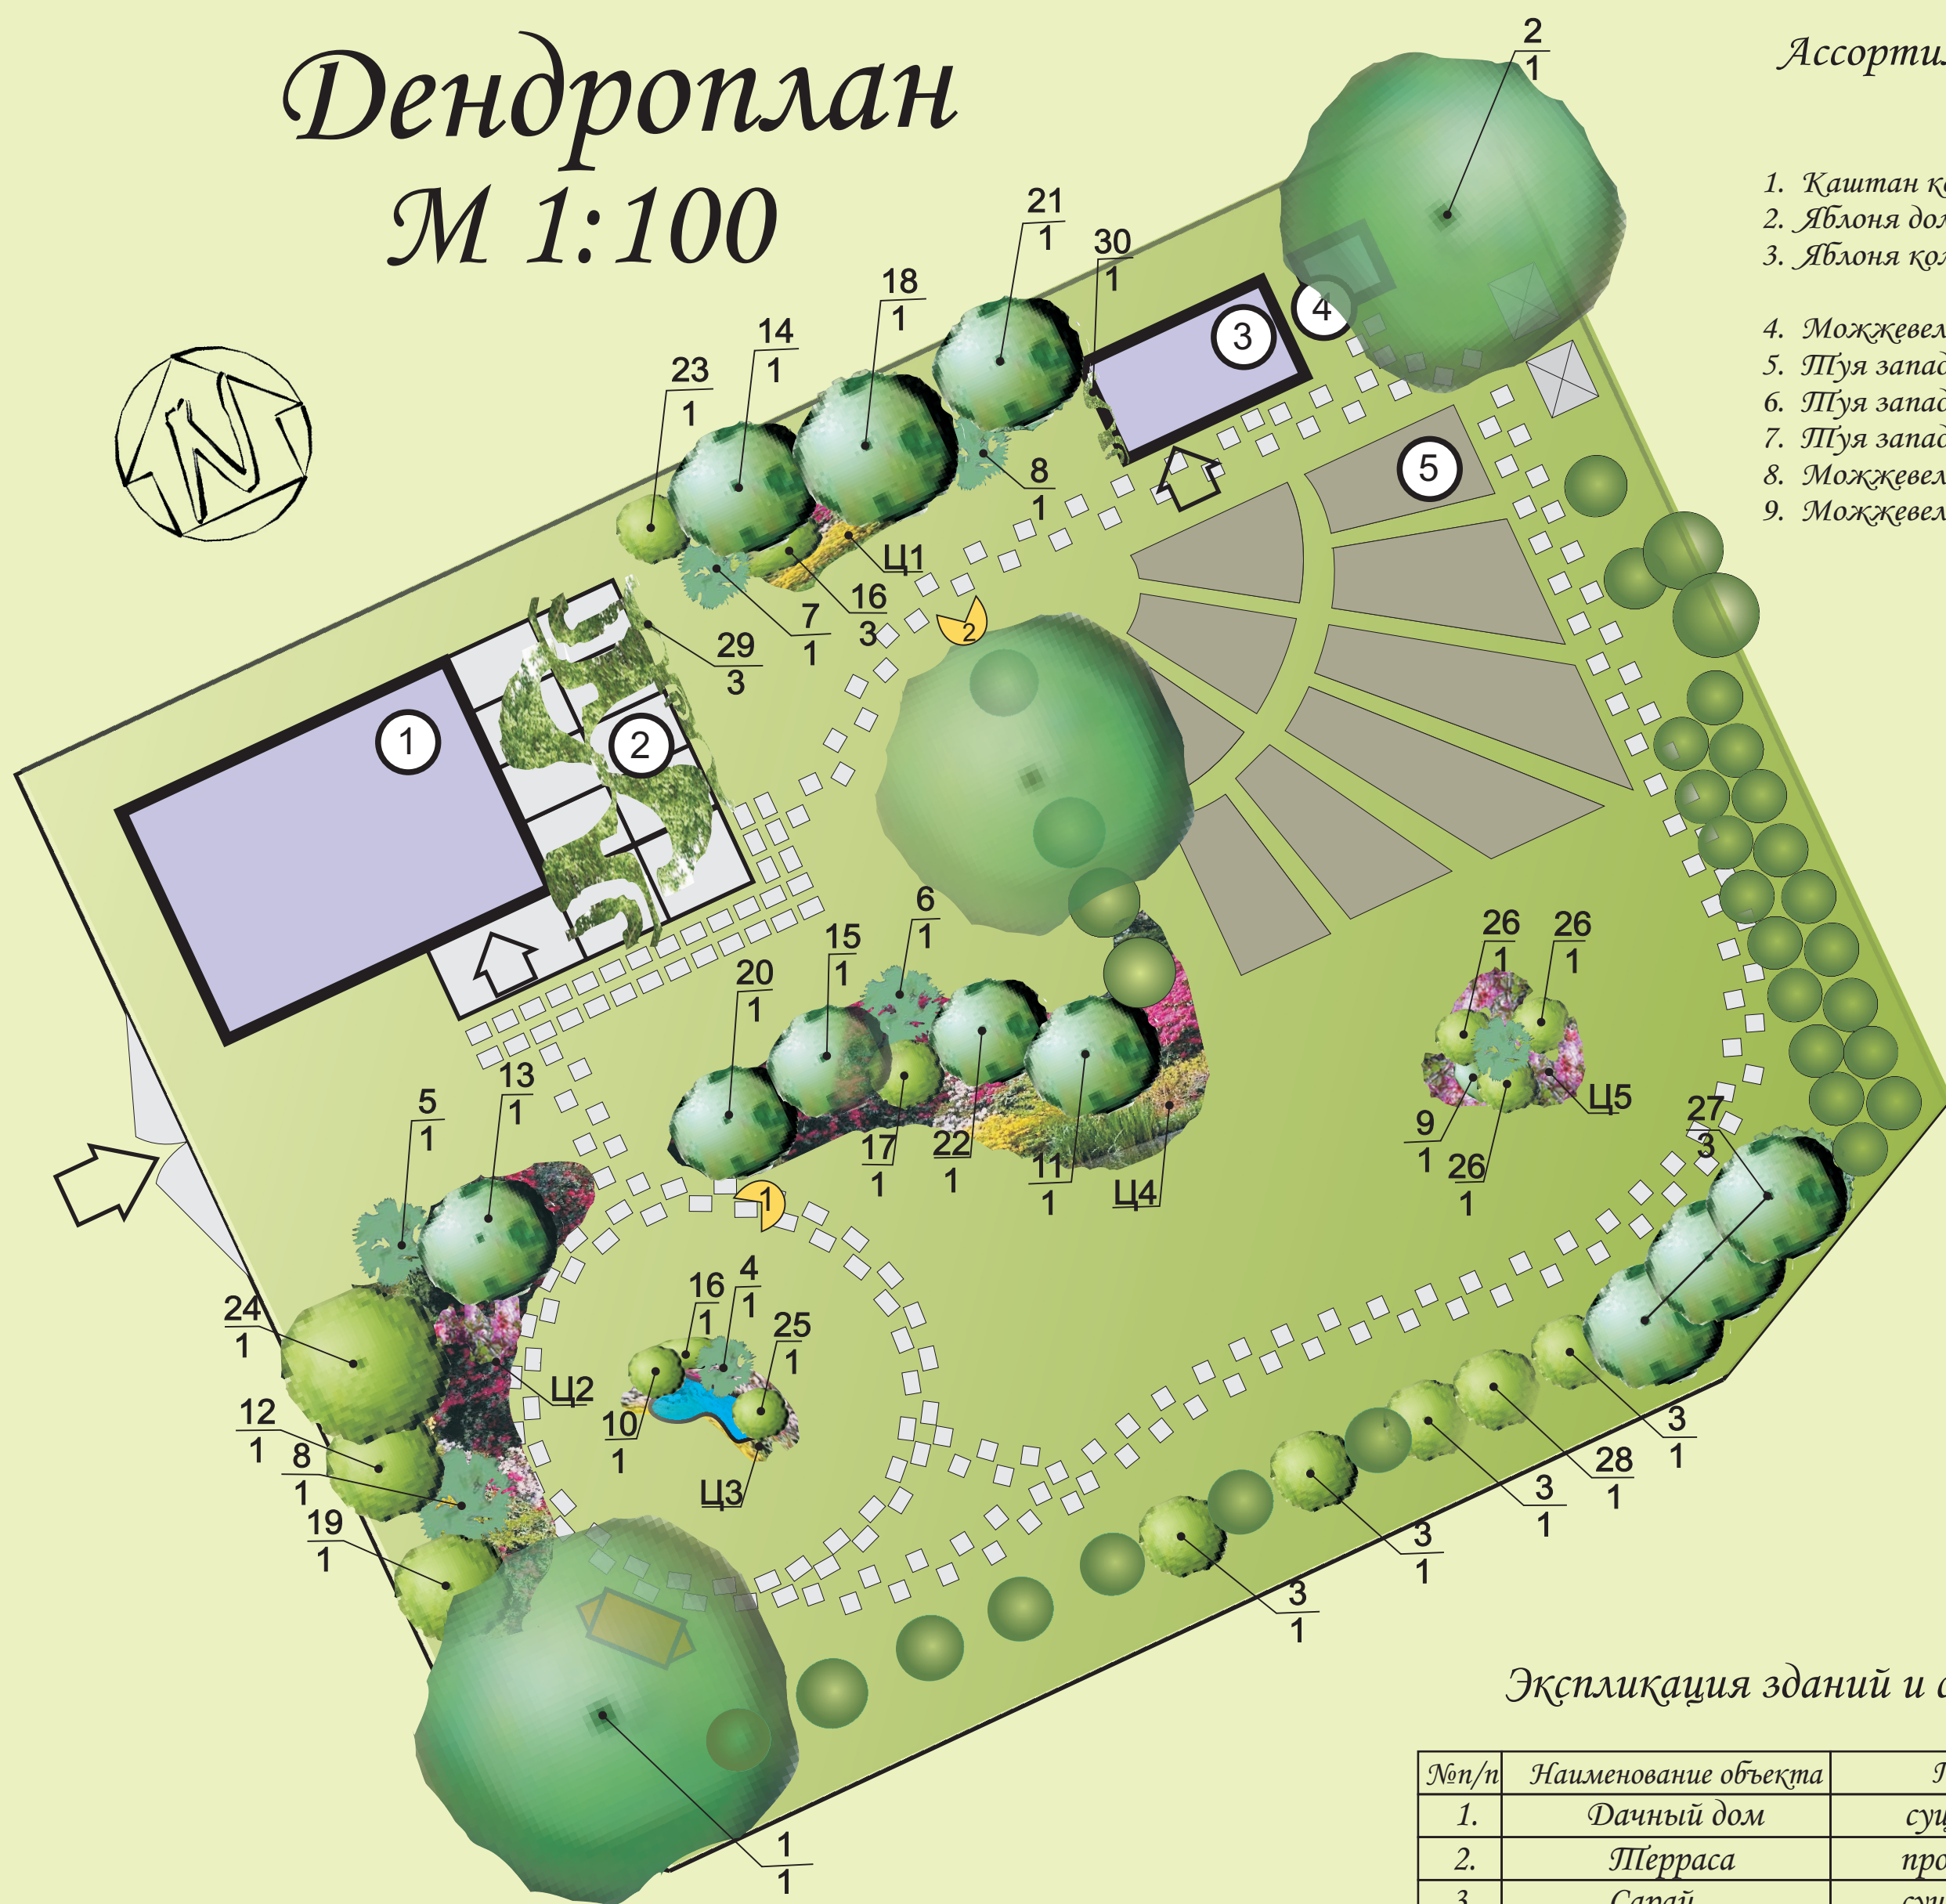

Ассортимент древесно-кустарниковых видов

Лиственные деревья

1. Каштан конский обыкновенный - *Aescolius hippocastanum*
2. Яблоня домашняя - *Malus domestica*
3. Яблоня колонновидная - *Malus domestica columna*

Хвойные кустарники

4. Можжевельник горизонтальный - *Juniperus horisontalis*
5. Туя западная - *Thuja occidentalis*
6. Туя западная - *Thuja occidentalis* 'Aurea Spicata'
7. Туя западная - *Thuja occidentalis* 'Danica'
8. Можжевельник казацкий - *Juniperus sabina* 'Blue Chip'
9. Можжевельник обыкновенный - *Juniperus communis*

Лиственные кустарники

10. Айва японская - *Sudonia japonica*
11. Барбарис обыкновенный - *Berberis vulgaris*
12. Вейгела садовая - *Weigela hortensis*
13. Гортензия древовидная - *Hydrangea arborescens*
14. Калина обыкновенная - *Viburnum Opulus*
15. Кизильник блестящий - *Cotoneaster luscidus*
16. Магония падуболистная - *Mohonia aquitfolium*
17. Рододендрон канадский - *Rhododendron canadense*
18. Сирень обыкновенная - *Syringa vulgaris* 'Леонид Леонов'
19. Спирея Дугласа - *Spiraea douglasii*
20. Спирея Бумальда - *Spiraea bumalda* Burvenish
21. Форзиция Джиральда - *Forsythia Giralдина*
22. Чубушник Лемуана - *Philadelphus linoinei*
23. Снежноягодник кустистый - *Siphocarpus albus*
24. Дерен белый - *Swida alba* 'Argenteo Marginata'
25. Курильский чай - *Pentaphiloides fruticosa*
26. Спирея японская - *Spiraea japonica*
27. Смородина черная - *Ribes nigrum*

Лианы

28. Актинидия коломикта - *Actinidia kolomikta*
29. Жимолость каприфоль - *Lonicera caprifolium*

Условные обозначения:

- существующие посадки;
- номер по ведомости количество штук;
- лиственные растения;
- хвойные растения;
- лианы;
- цветники.



Видовая точка №1



Видовая точка №2

Экспликация зданий и сооружений

№п/п	Наименование объекта	Примечание
1.	Дачный дом	существующее
2.	Терраса	проектируемое
3.	Сарай	существующее
4.	Биотуалет	проектируемое